


پلان زیر زمین ۲

Sc 1:100

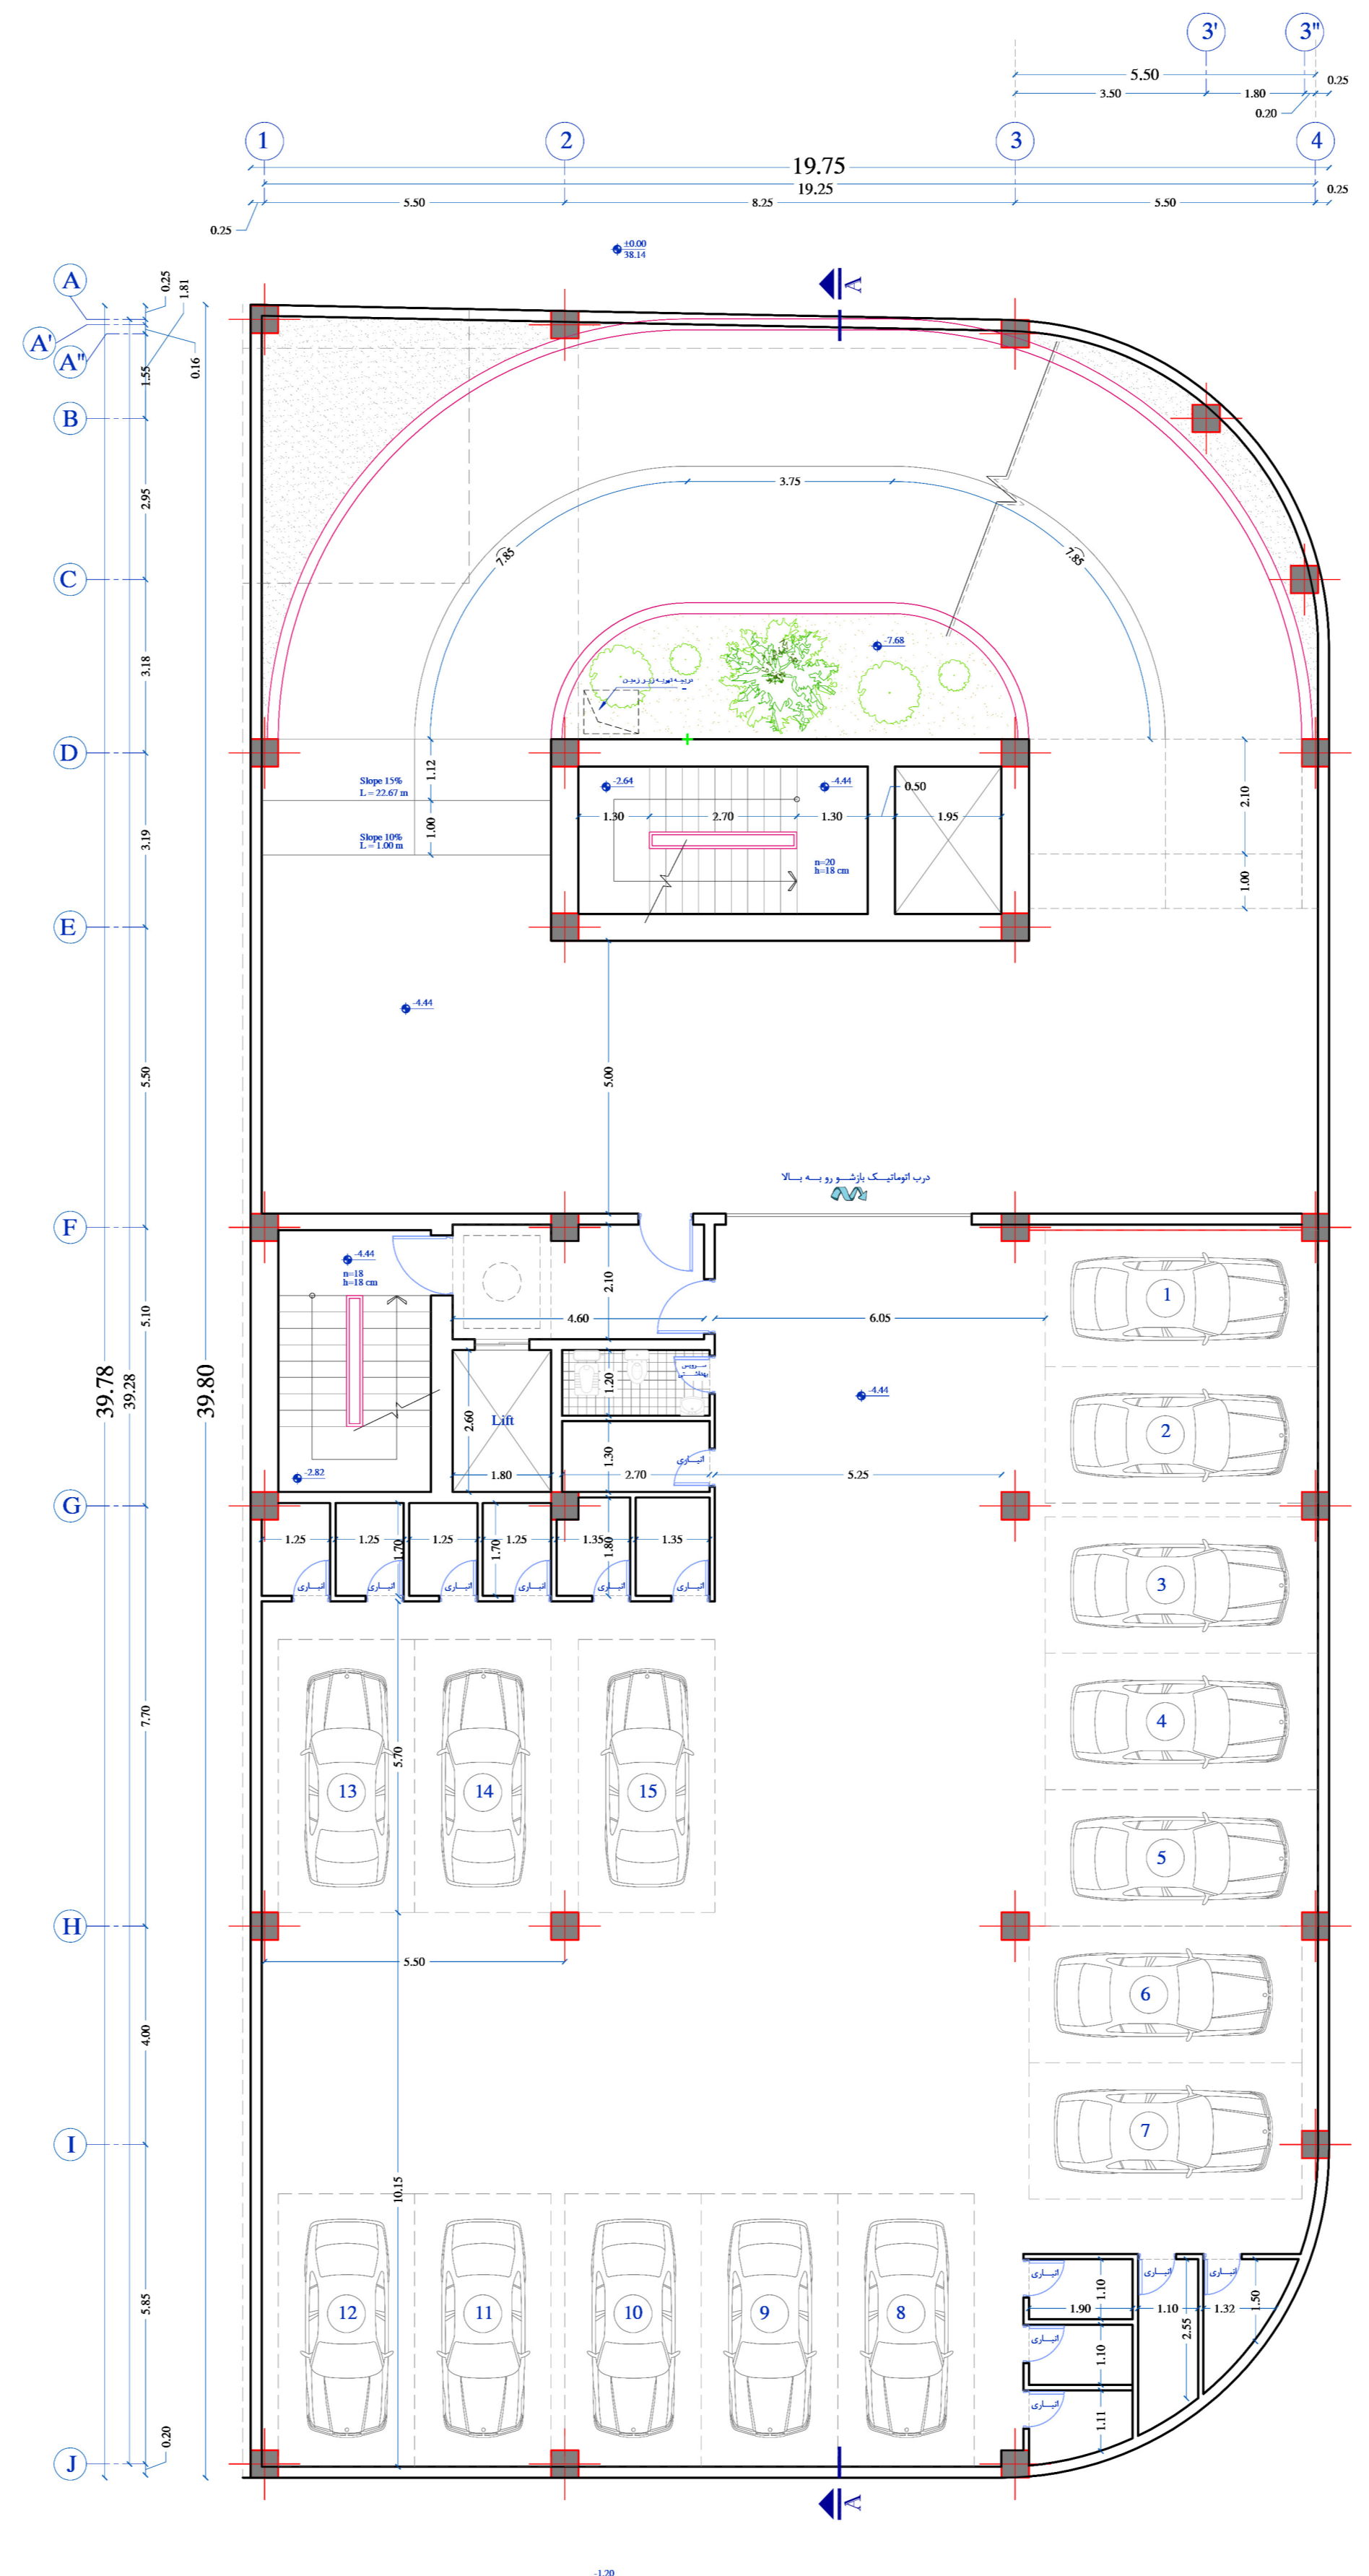

پلان زیر زمین ۱

Sc 1:100



